POHLED PŘEDNÍ 1:100

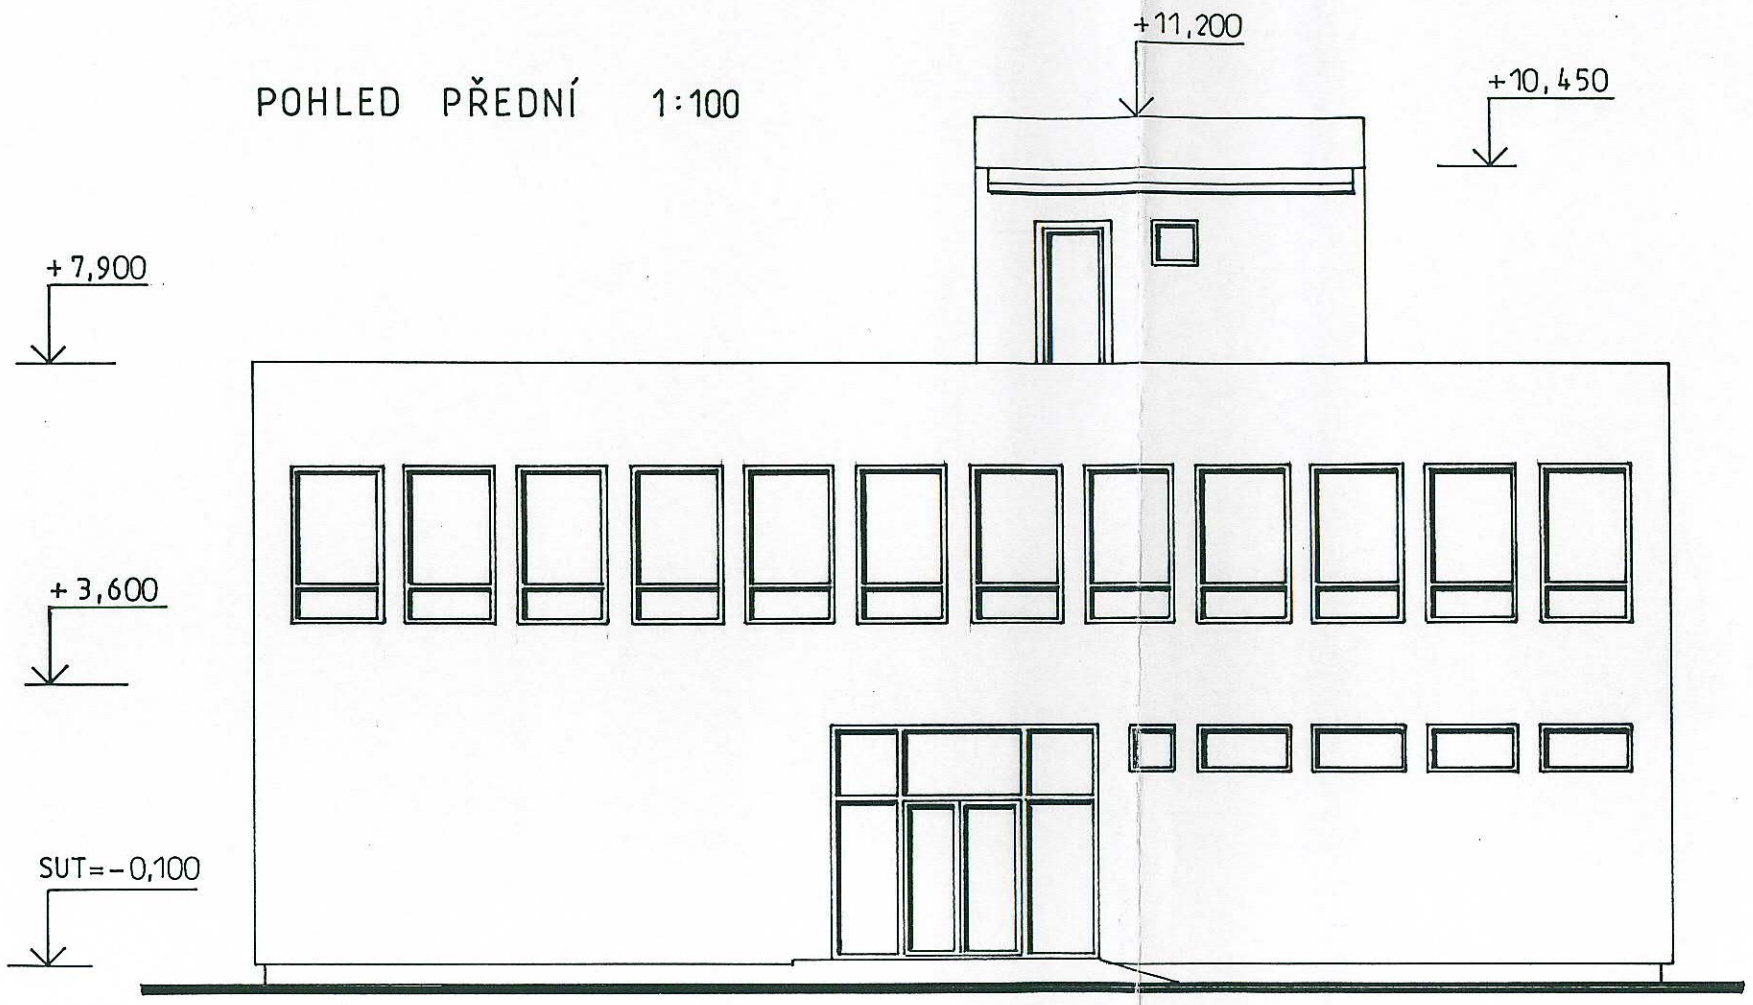

JOSEF PŘÍHODA
Autorizovaný technik pro územní plánování
0102001270
ČKAIT

1

PROJEKTA		
AKCE: OPATŘENÍ KE SNÍŽENÍ ENERGETICKÉ NÁROČN. KULTURNÍHO DOMU V DOLNÍCH KRALOVICÍCH		STUPEŇ: DOTAČNÍ PROJEKT
MÍSTO STAVBY:	DOLNÍ KRALOVICE č. 2	DATUM: VIII.10
NÁZEV VÝKRESU:	POHLED PŘEDNÍ	Č. výkresu 6
INVESTOR:	OBEC DOLNÍ KRALOVICE NÁM. L. SVOBODY 6, 257 68 D. KRAL.	Josef PŘÍHODA projektování staveb 5.května 1179, HUMPOLEC živnost. list: ŽÚ 1452/948/FV/92-V4 IČO: 120 98 961
VYPRACOVAL:	JOSEF PŘÍHODA, Ing. J. HAMZA	

POHLED BOČNÍ 1:100

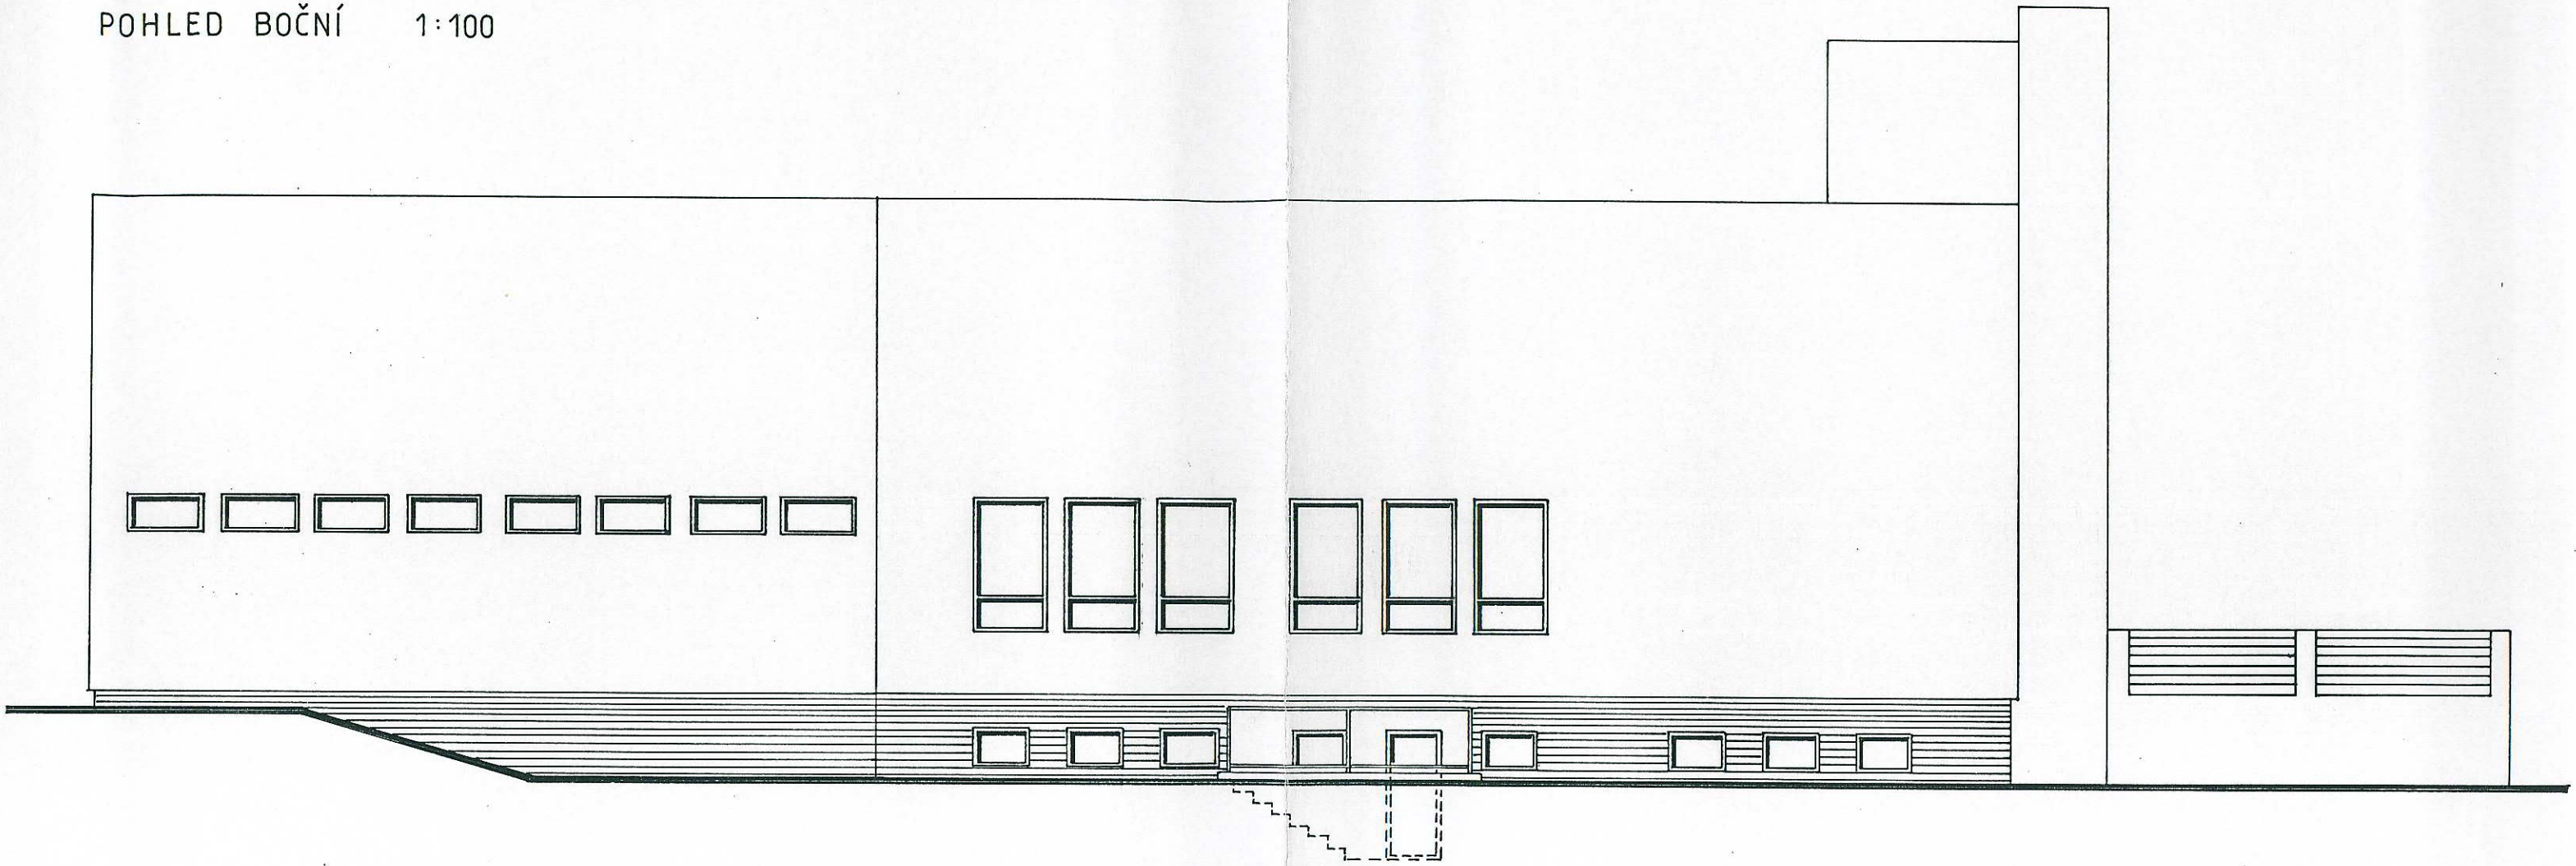

Autorizovaný technik pro pozemní stavby
JOSEF PŘÍHODA
0100270

PROJEKTA		
AKCE: OPATŘENÍ KE SNÍŽENÍ ENERGETICKÉ NÁROČN. KULTURNÍHO DOMU V DOLNÍCH KRALOVICÍCH		STUPEŇ: DOTAČNÍ PROJEKT
MÍSTO STAVBY:	DOLNÍ KRALOVICE č. 2	DATUM: VIII.10
NÁZEV VÝKRESU:	POHLED BOČNÍ	Č. výkresu 7
INVESTOR:	OBEC DOLNÍ KRALOVICE NÁM. L. SVOBODY 6, 257 68 D. KRAL.	Josef PŘÍHODA projektování staveb 5.května 1179, HUMPOLEC živnost. list: ŽÚ 1452/148/FV/92-Vá IČO: 128 98 961
VYPRACOVAL:	JOSEF PŘÍHODA, Ing. JINDŘICH HAMZA	

SITUACE 1:500

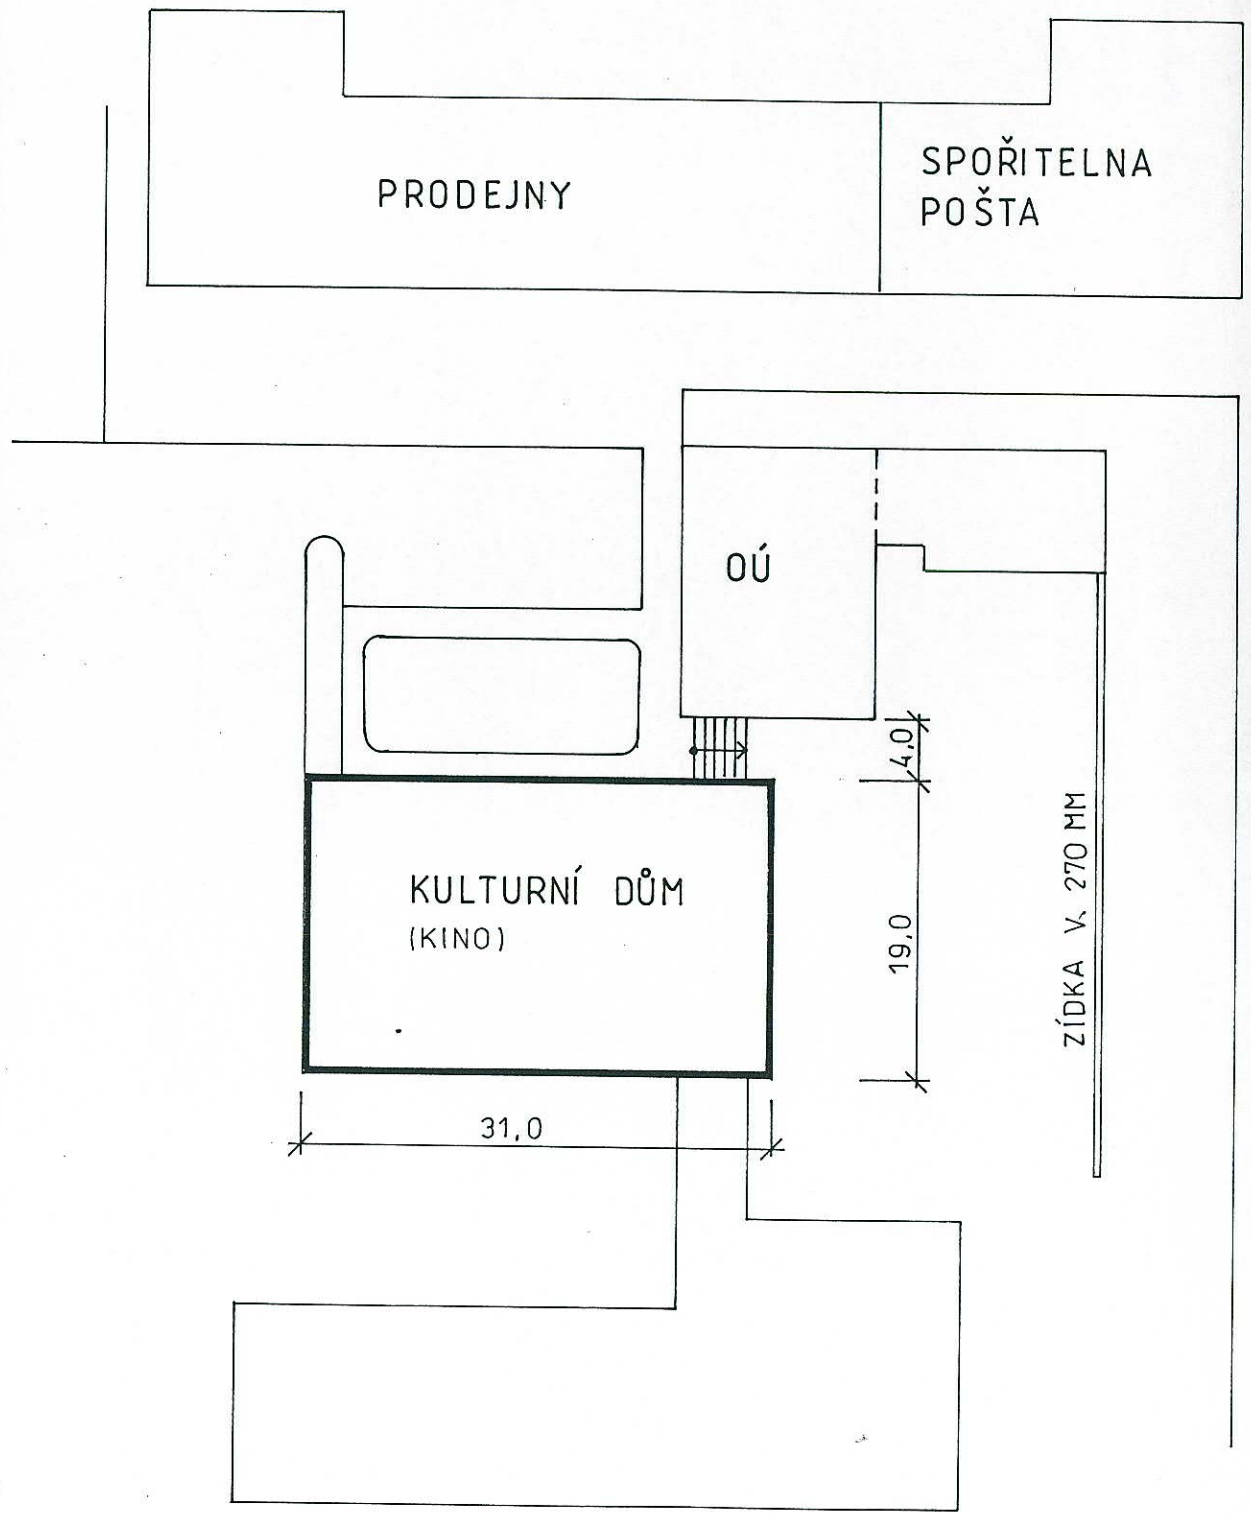

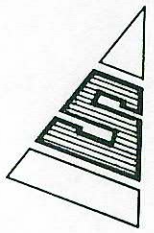

1

PROJEKTA			
AKCE:	OPATŘENÍ KE SNÍŽENÍ ENERGETICKÉ NÁROČN. ADMINISTRATIVNÍ BUDOVY OÚ DOLNÍ KRALOVICE	STUPEŇ:	DOTAČNÍ PROJEKT
MÍSTO STAVBY:	DOLNÍ KRALOVICE č. 6	DATUM:	VIII.10
NÁZEV VÝKRESU:	SITUACE	Č. výkresu	5
INVESTOR:	OBEC DOLNÍ KRALOVICE NÁM. L. SVOBODY 6, 257 68 D. KRAL.	Josef PŘÍHODA projektování staveb 5.května 1179, HUMPOLEC živnost. list: ŽÚ 1452/140/FV/92-Vá IČO: 128 98 961	
VYPRACOVAL:	JOSEF PŘÍHODA, Ing. J. HAMZA		